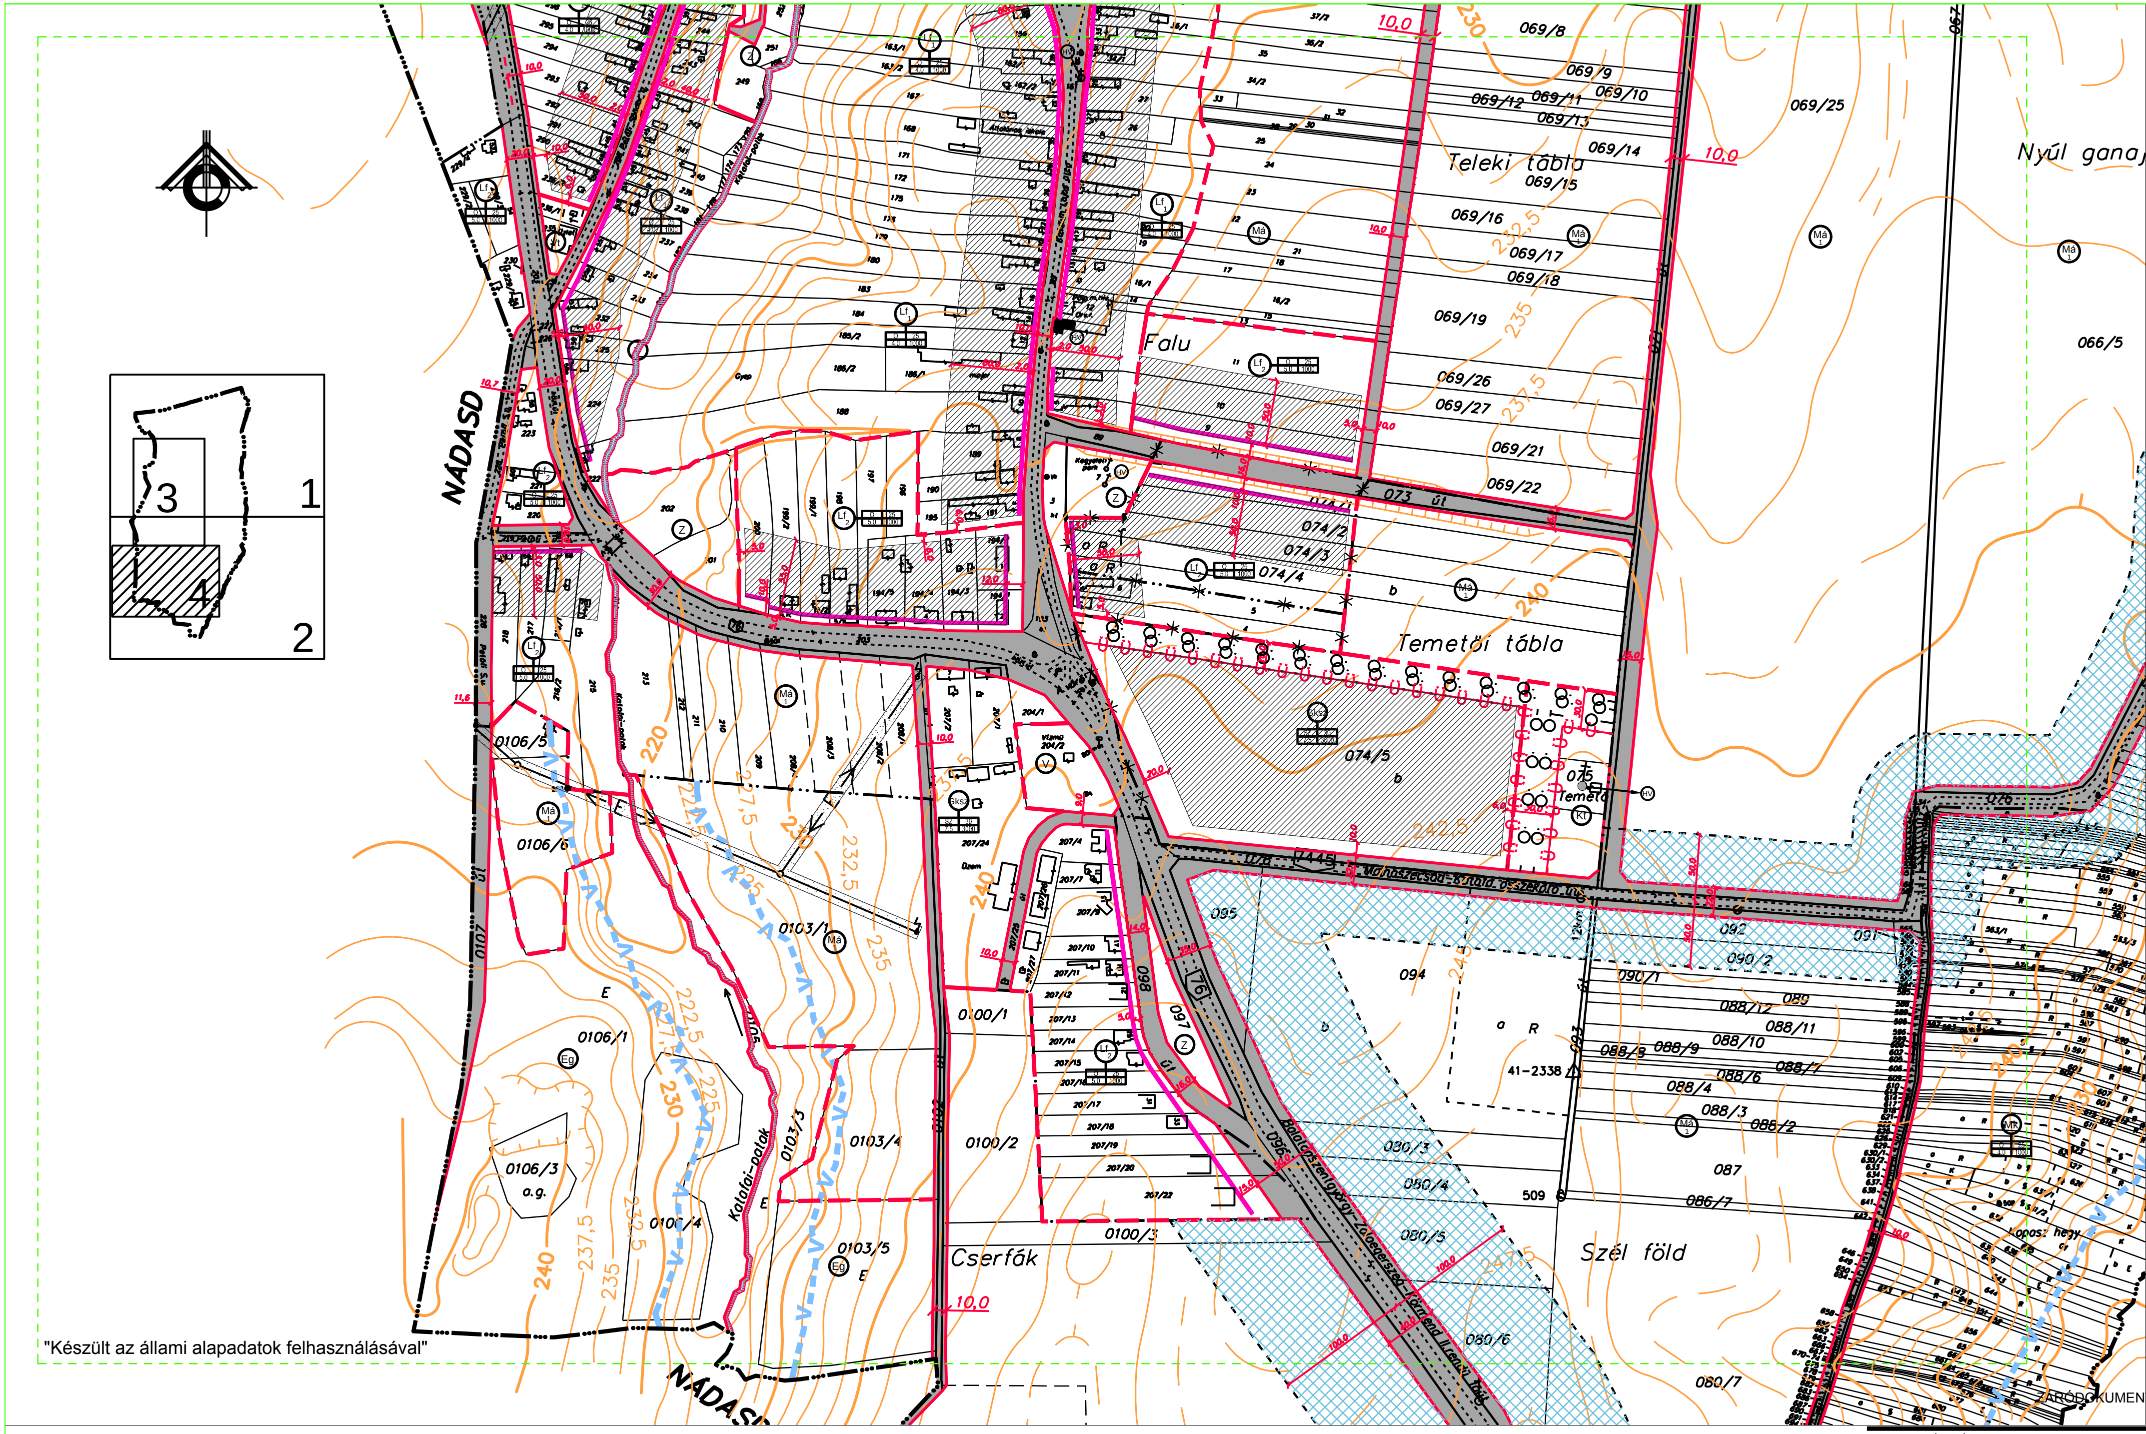

4

ZÁRÓDOKUMENTÁCIÓ

KATAFA

SZABÁLYOZÁSI TERV		M=1:2000
Megrendelő:	Katafa település önkormányzata	2007. 02.
Településtervező:	AGG FERENC okl. építészmérnök, városépítési és városgazdasági szakmérnök	TT-1-20-0001
Településtörténet, régészet:	ILON GÁBOR régész	Sz-56/2001
Tájrendezés és természetvédelem:	ÓVÁRI MIKLÓS természetvédelmi szakmérnök	
Környezetvédelem:	HEVESNÉ TORONDY RITA okl. építőmérnök	268/2002 KVVM
Közlekedés, közművek és vízrendezés:	HEGEDŰS KATALIN okl. építőmérnök	20-0020 V3-1; K1d-1
Elektromos energia ellátás:	SÁNDORFI GYÖRGY villamosmérnök	20-0097 HK-1; HSZ-1; HTr-1; HV-1
Hírközlés:	KOLLER JÓZSEF távközlési szakmérnök	20-0461 T1-2; T2-2

zalaegerszeg
építész és grafikus iroda kft.